


# GRUNDRISS

## 3-ZIMMER VARIANTE

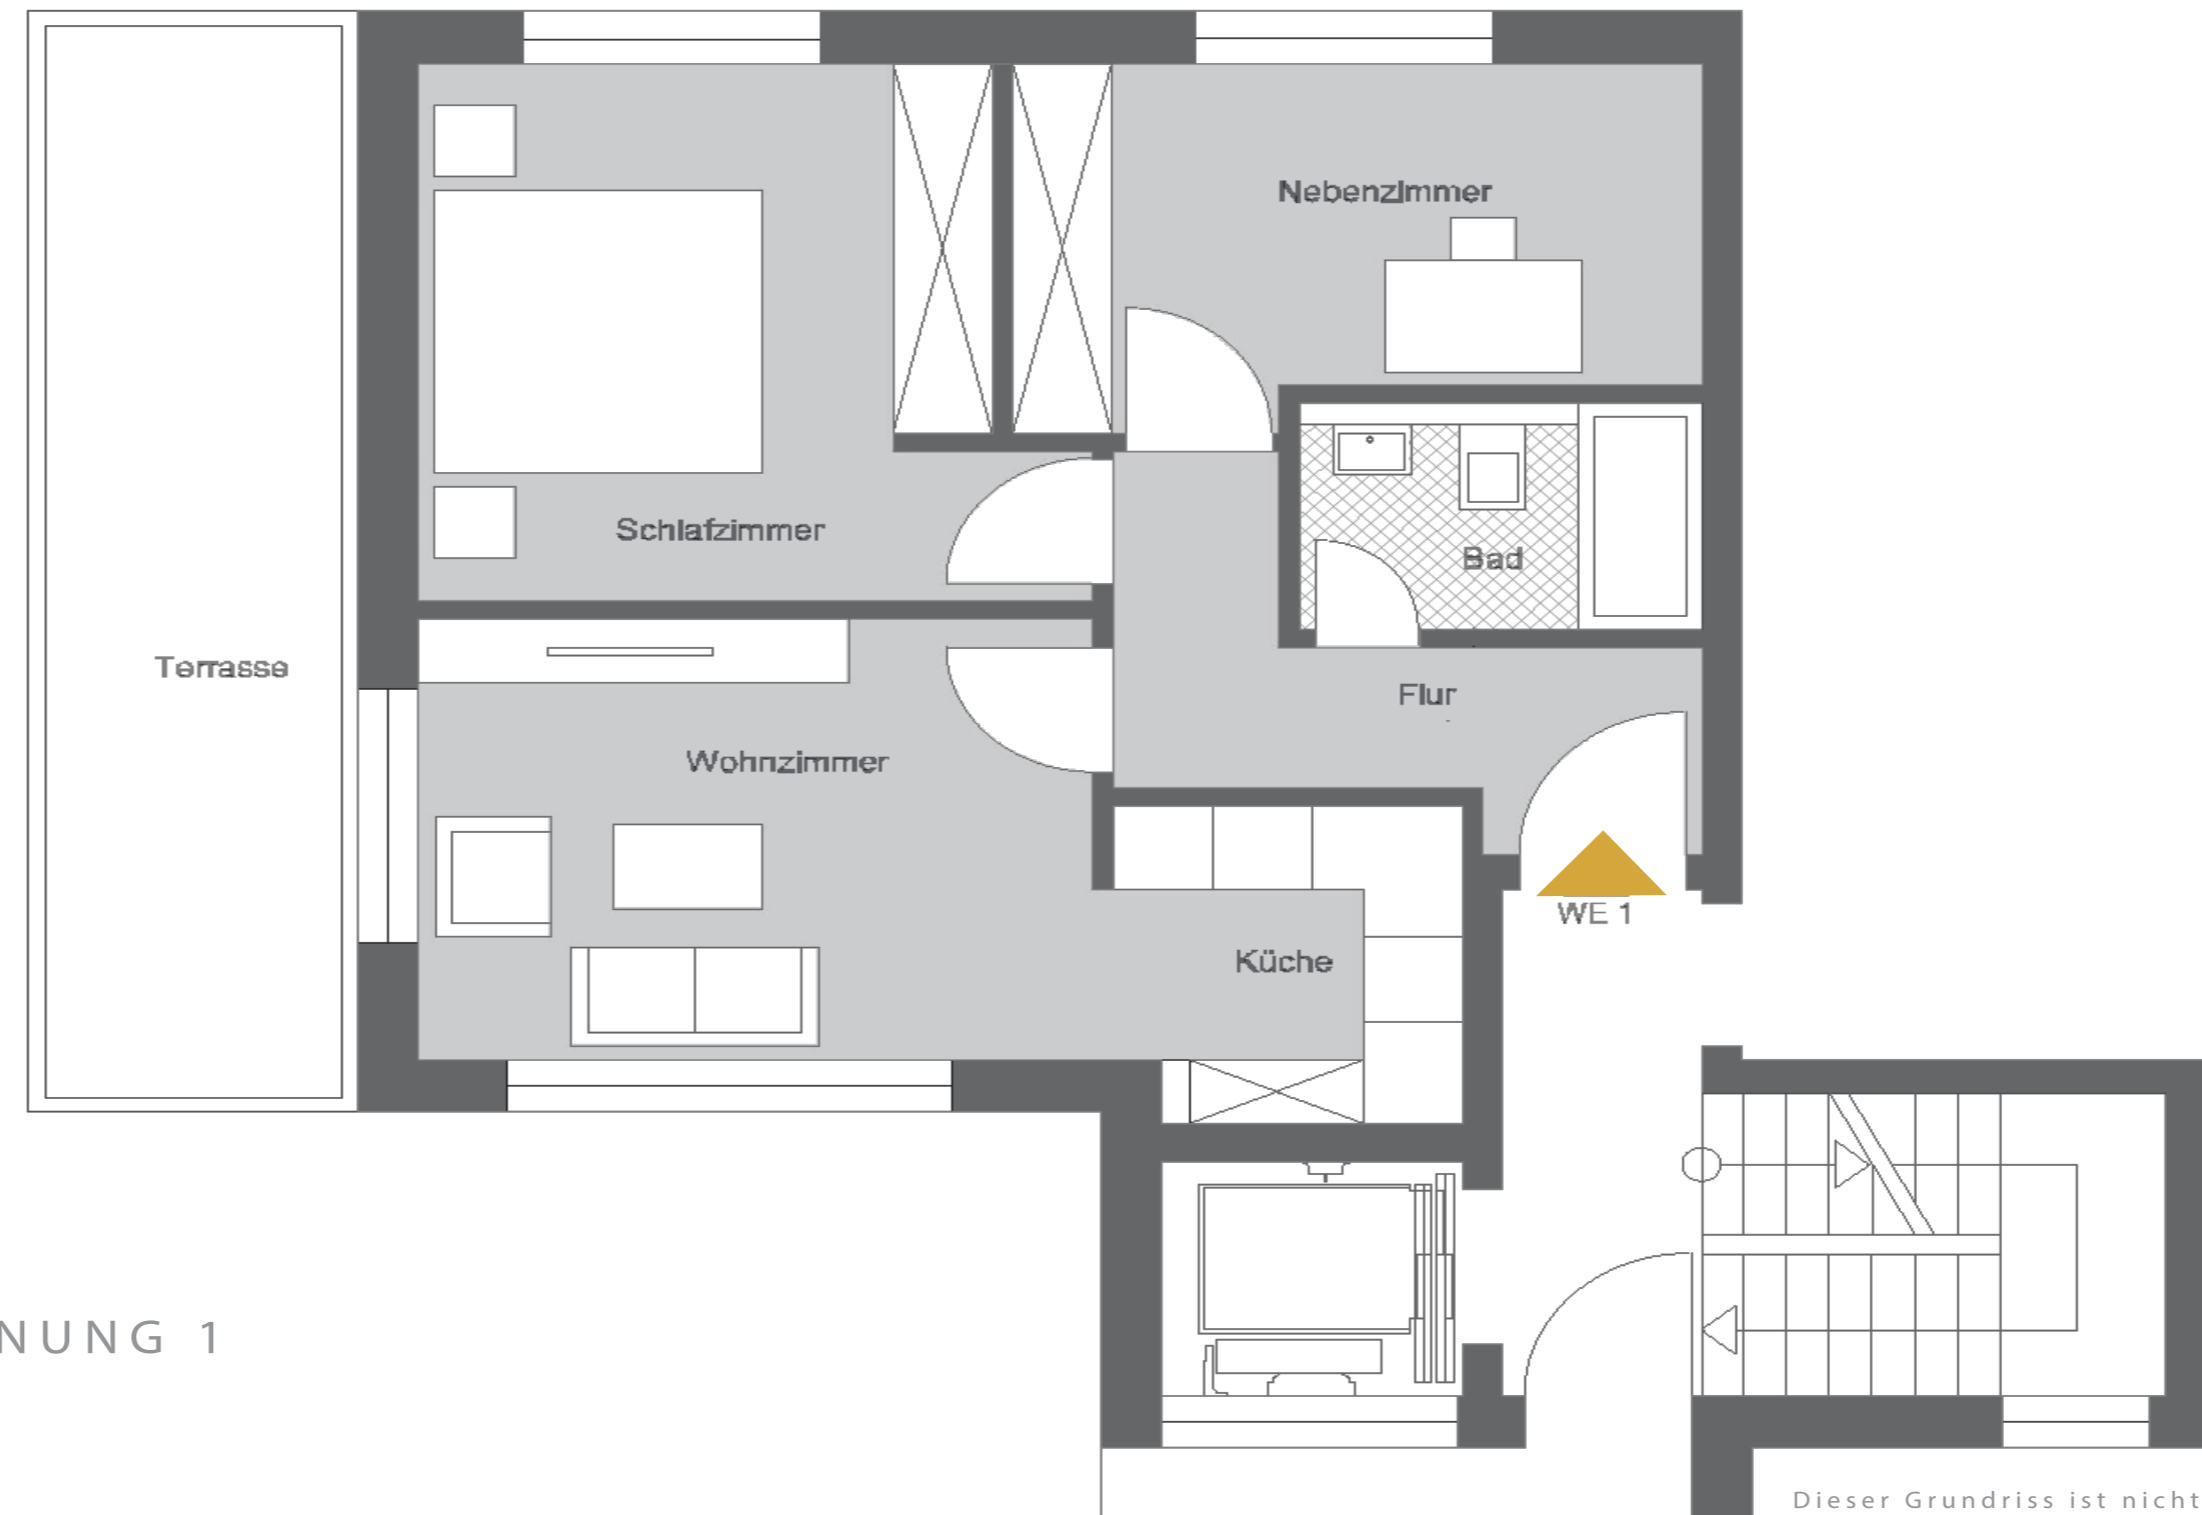

EG  
WOHNUNG 1

Dieser Grundriss ist nicht zur Maßentnahme geeignet

EG | 58.65 m<sup>2</sup>

Schlafzimmer  
Wohnen/Essen/Küche  
Kinderzimmer

13.80 m<sup>2</sup>  
17.54 m<sup>2</sup>  
10.06 m<sup>2</sup>

Bad  
Flur  
Terrasse

3.91 m<sup>2</sup>  
5.56 m<sup>2</sup>  
7.78 m<sup>2</sup>